


LOT A01 - Rez-de-chaussée		5.5 pces
Surface habitable nette	(1/1)	127.9m ²
Terrasse	(1/3)	61.0m ²
Jardin	(0)	288.0m ²
Cave	(0)	12.3m ²
Surface de vente		148.2m ²

1x place de parc souterraine en sus

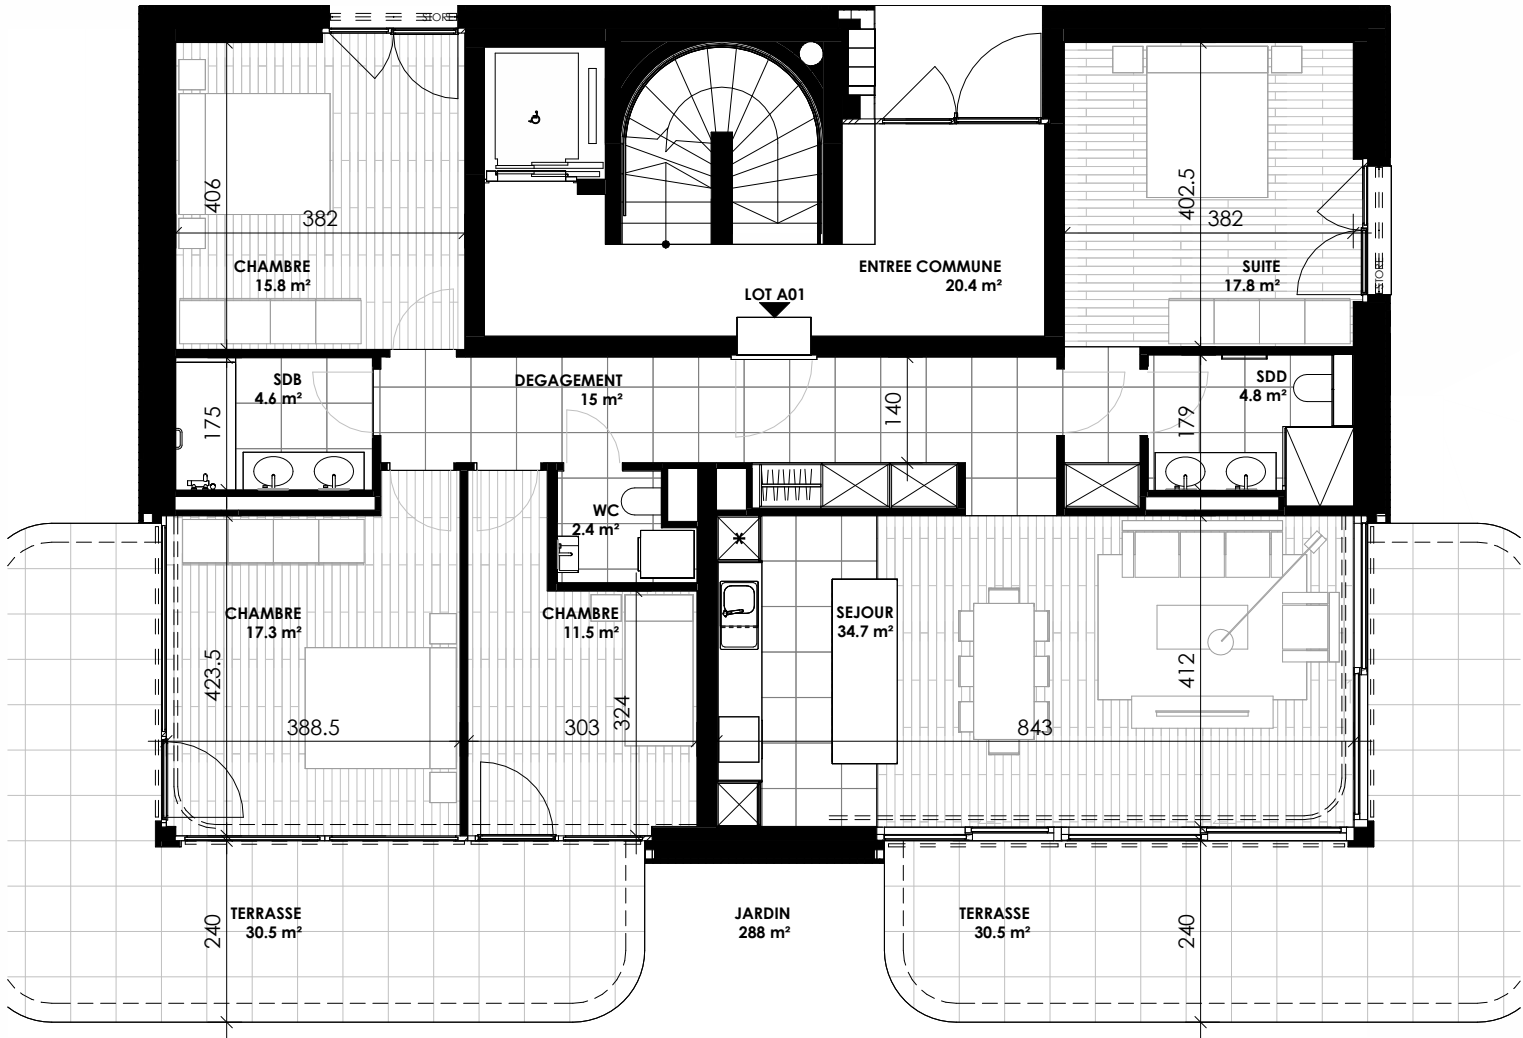

PLAN - 1 : 100

Les surfaces de ventes sont calculées selon l'USPI Vaud (Surfaces nette 100%, balcon 50% et terrasse 33%). Les cotes et surfaces sont indicatives, des adaptations techniques peuvent avoir une incidence sur celles-ci. Ces documents ne sont pas contractuels.

